


CARRER NOU

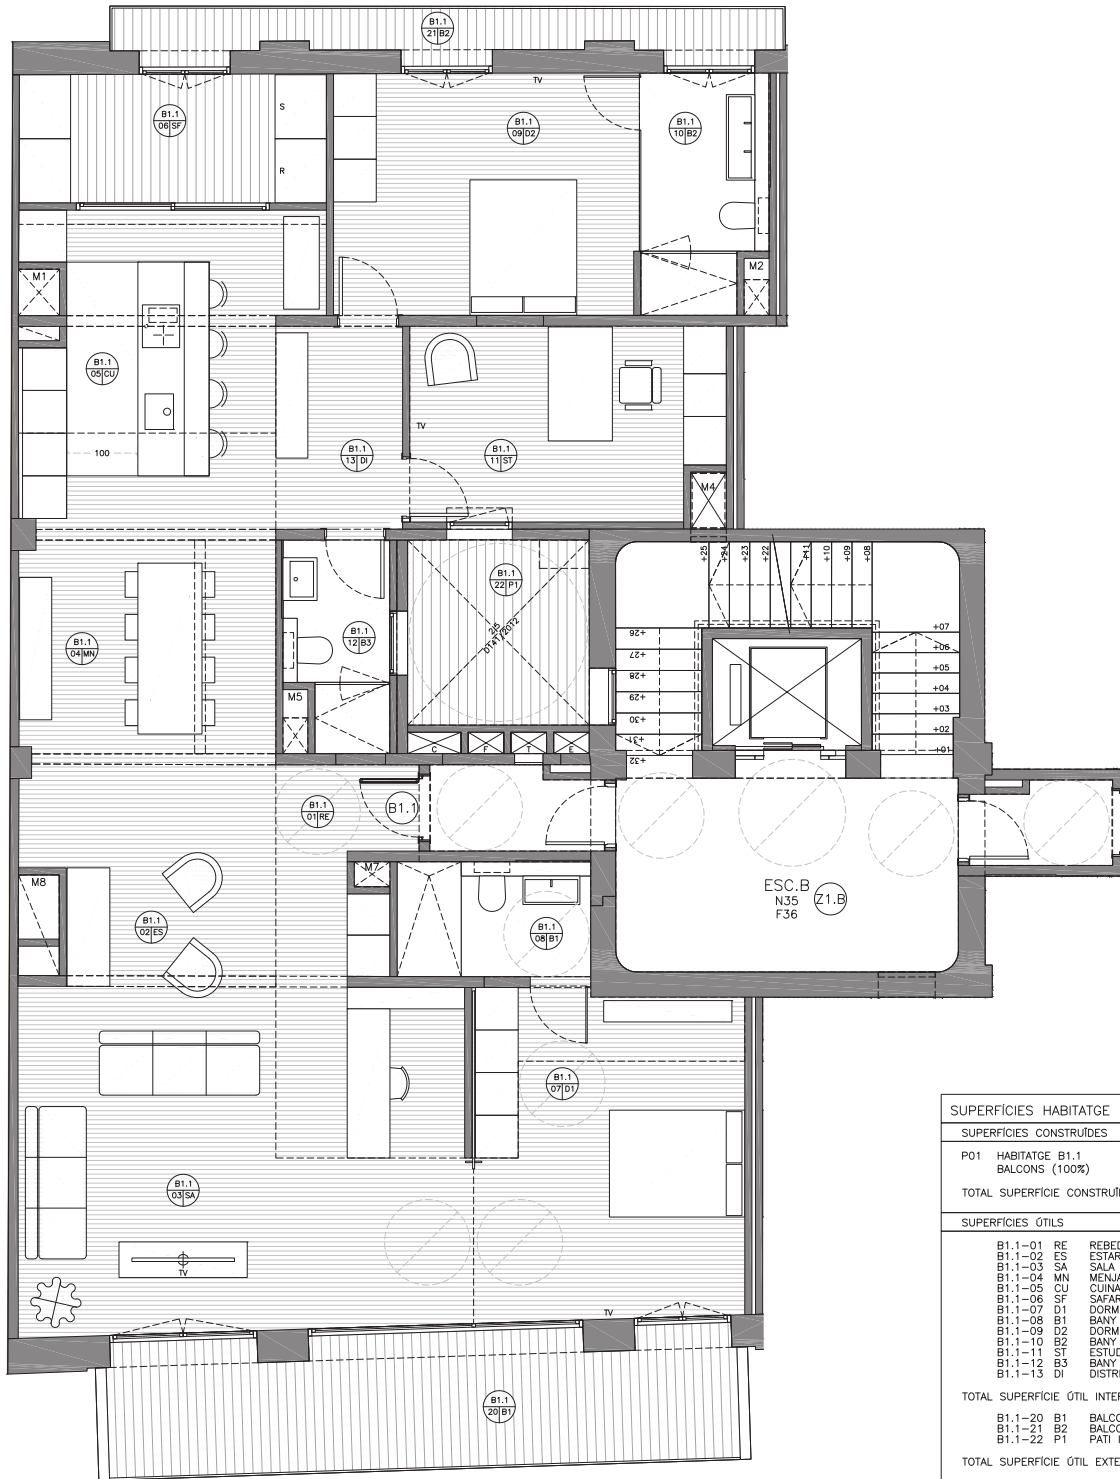

AV. DE SANT FRANCESC

SUPERFÍCIES HABITATGE B1.1	
SUPERFÍCIES CONSTRUÏDES	SUPERFÍCIES m <sup>2</sup>
P01 HABITATGE B1.1	168,46
BALCONS (100%)	25,71
<b>TOTAL SUPERFÍCIE CONSTRUÏDA</b>	<b>194,17 m<sup>2</sup></b>
SUPERFÍCIES ÒTILS	SUPERFÍCIES m <sup>2</sup>
B1.1-01 RE REBEDOR	2,49
B1.1-02 ES ESTAR	12,85
B1.1-03 SA SALA	22,46
B1.1-04 MN MENJADOR	11,73
B1.1-05 CU CUINA	16,48
B1.1-06 SF SAFAREIG	7,76
B1.1-07 D1 DORMITORI 01	25,40
B1.1-08 B1 BANY DORM.01	4,29
B1.1-09 O2 DORMITORI 02	14,85
B1.1-10 B2 BANY DORM.02	5,69
B1.1-11 ST ESTUDI	11,73
B1.1-12 B3 BANY 03	4,01
B1.1-13 DI DISTRIBUIDOR	4,83
<b>TOTAL SUPERFÍCIE ÒTIL INTERIOR</b>	<b>144,35m<sup>2</sup></b>
B1.1-20 B1 BALCO 01	14,47
B1.1-21 B2 BALCO 02	4,61
B1.1-22 P1 PATI INTERIOR 1	6,63
<b>TOTAL SUPERFÍCIE ÒTIL EXTERIOR (100%)</b>	<b>25,71m<sup>2</sup></b>

NOTA: AQUEST PLÀNOL REULL LA INFORMACIÓ GRÀFICA DEL PROJECTE D'EXECUCIÓ, PODEN HAVER-HI VARIACIONS DE DESARROLUPAMENT, REPLANTIS, EXECUCIÓ FÍSICA DE L'OBRA, DISPOSICIONS NORMATIVES SOBREVINGUES DURANT L'EXECUCIÓ DE L'OBRA, O PER DECISIONS DE LA PROPIETAT QUE AFECTI AL CONSULT DE L'OBRA, EL MOBILIAR, PARAMENT I PANSATISME REFLECTIT EN EL PLÀNOL, TE CARÀCTER PURAMENT DECORATIU.

DATA: OCTUBRE 2020 - V04

